



demenz mobi l

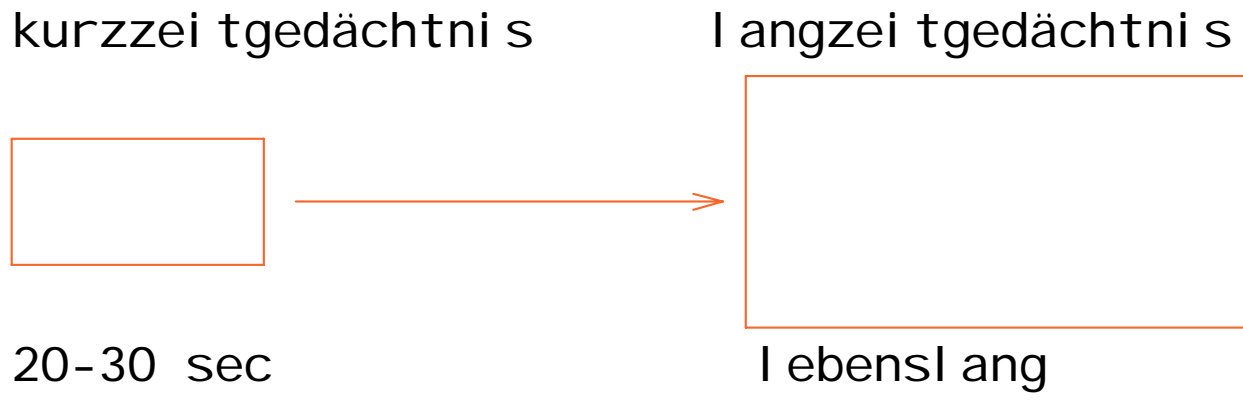


normale ei nprägung




gestörte ei nprägung

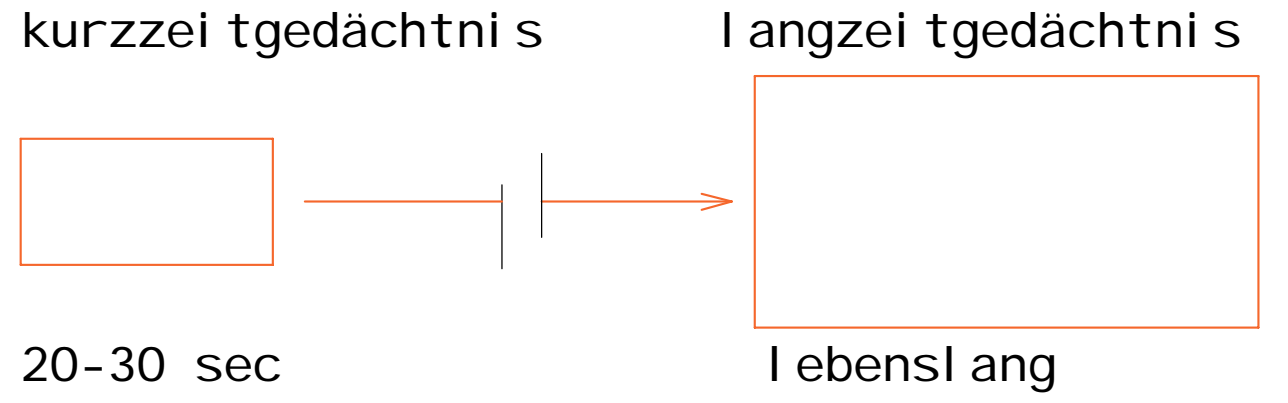

abbau des Langzeitgedächtnisses

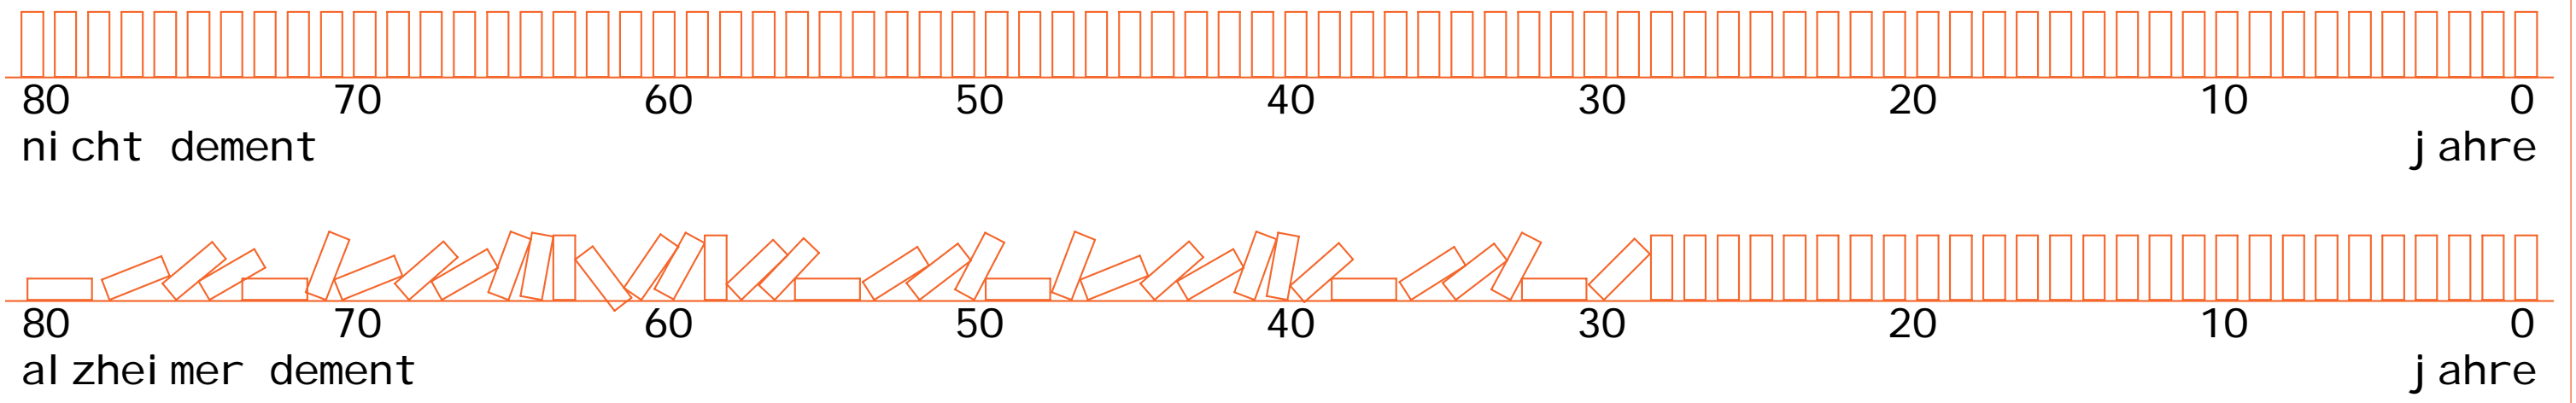

alzheimer verlauf

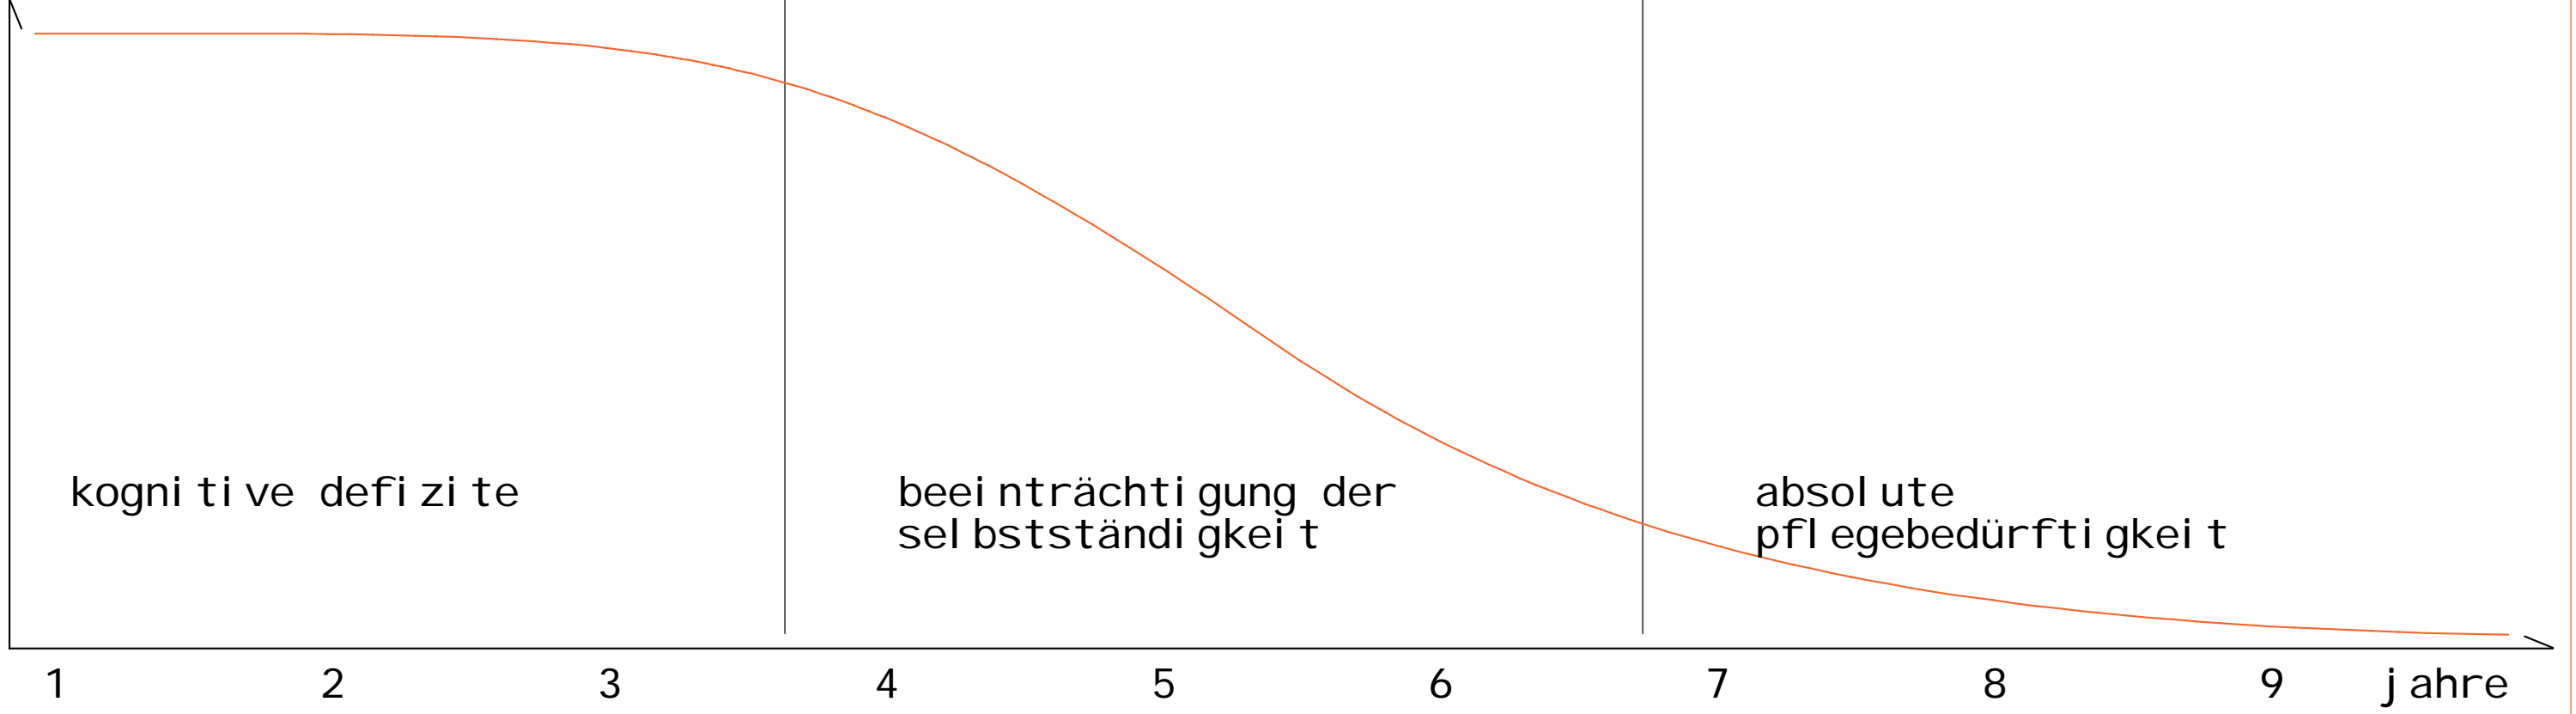

abbau des intellektuellen funktionierens


- nichts neues mehr lernen
- verirren
- dinge verlegen
- trübsinn | depressive
- wegfall von hemmungen
- zeitgefühl verlieren: tag | nacht | jahr
- kontaktvermeidung | apathie
- ausreden | flunkereien
- wortfindungsprobleme
- misstrauen | aggressive
- hamstern
- personen nicht mehr erkennen
- körperliche unruhe
- sprachverlust | aphasie
- verlust sich selbst zu versorgen | hygiene

mobil


durch mobilität möglichst viele menschen erreichen
bedingung: ausstellung muss kompri mi erbar sein





ansicht | m 1:100

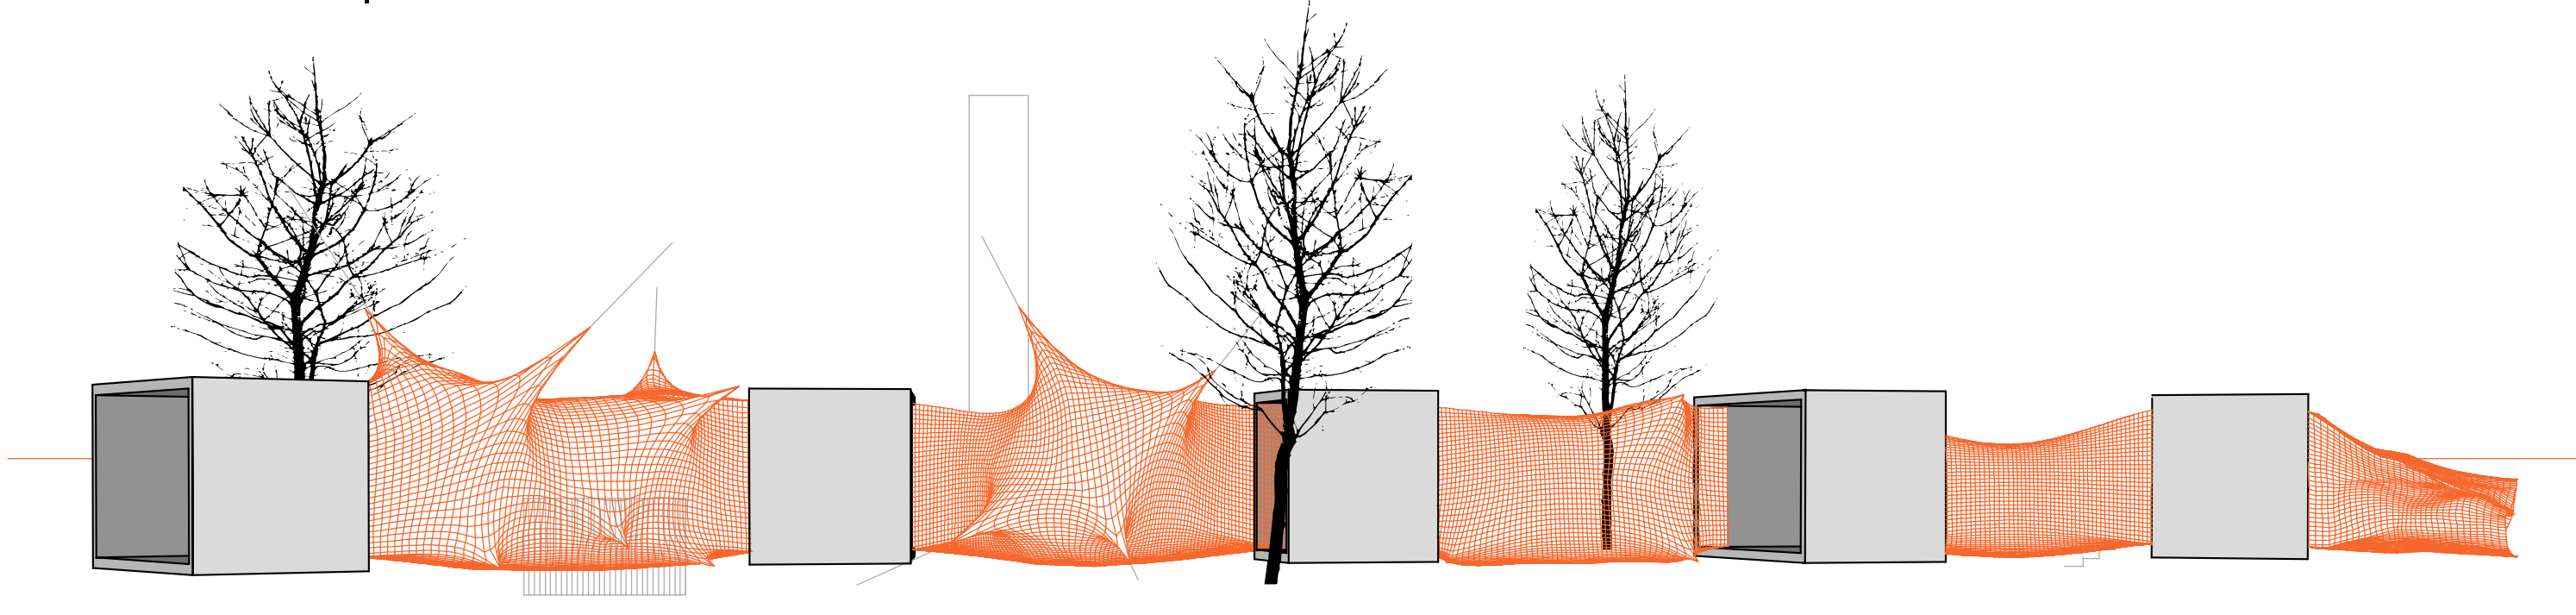

grundri ss | m 1:100

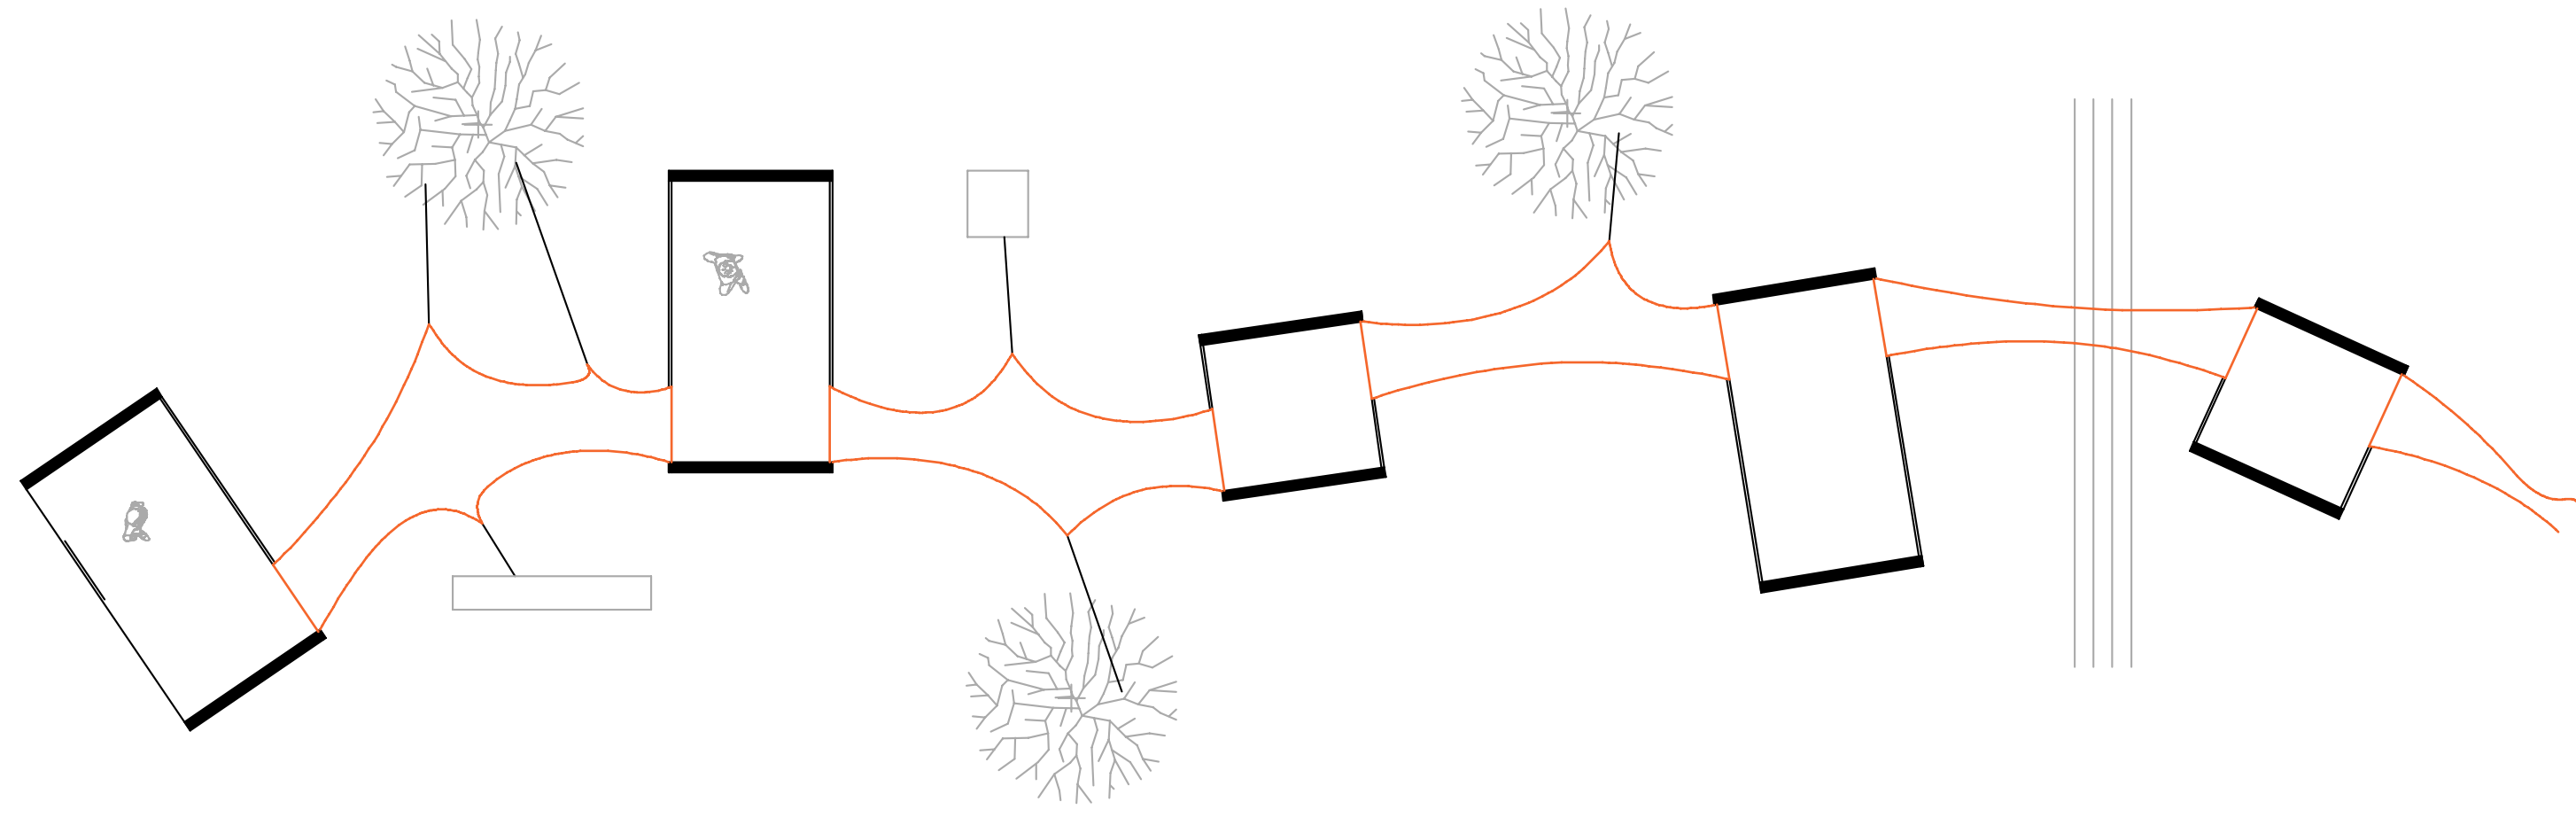


innenansichten

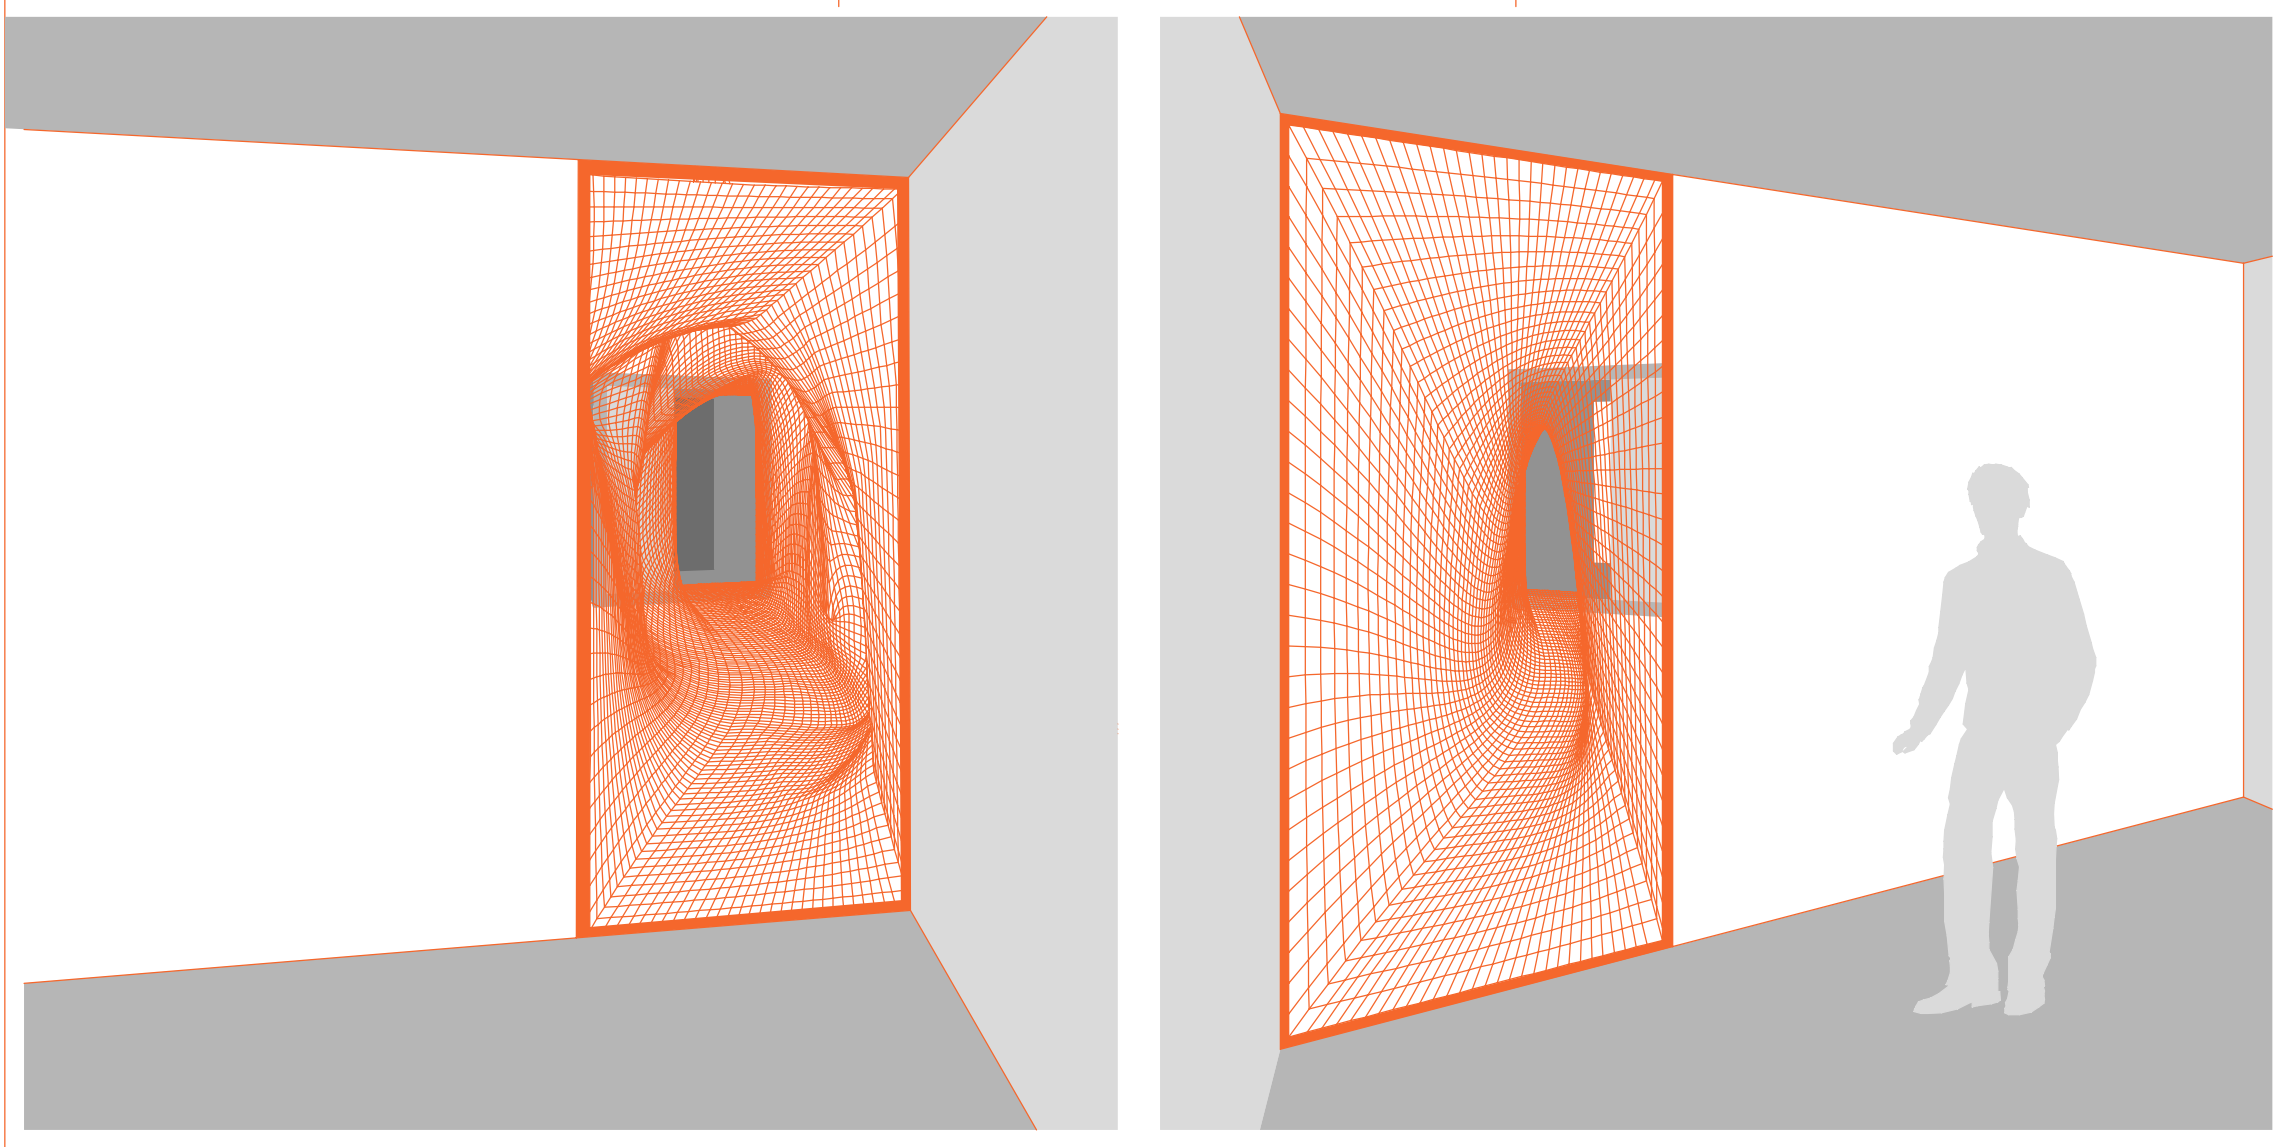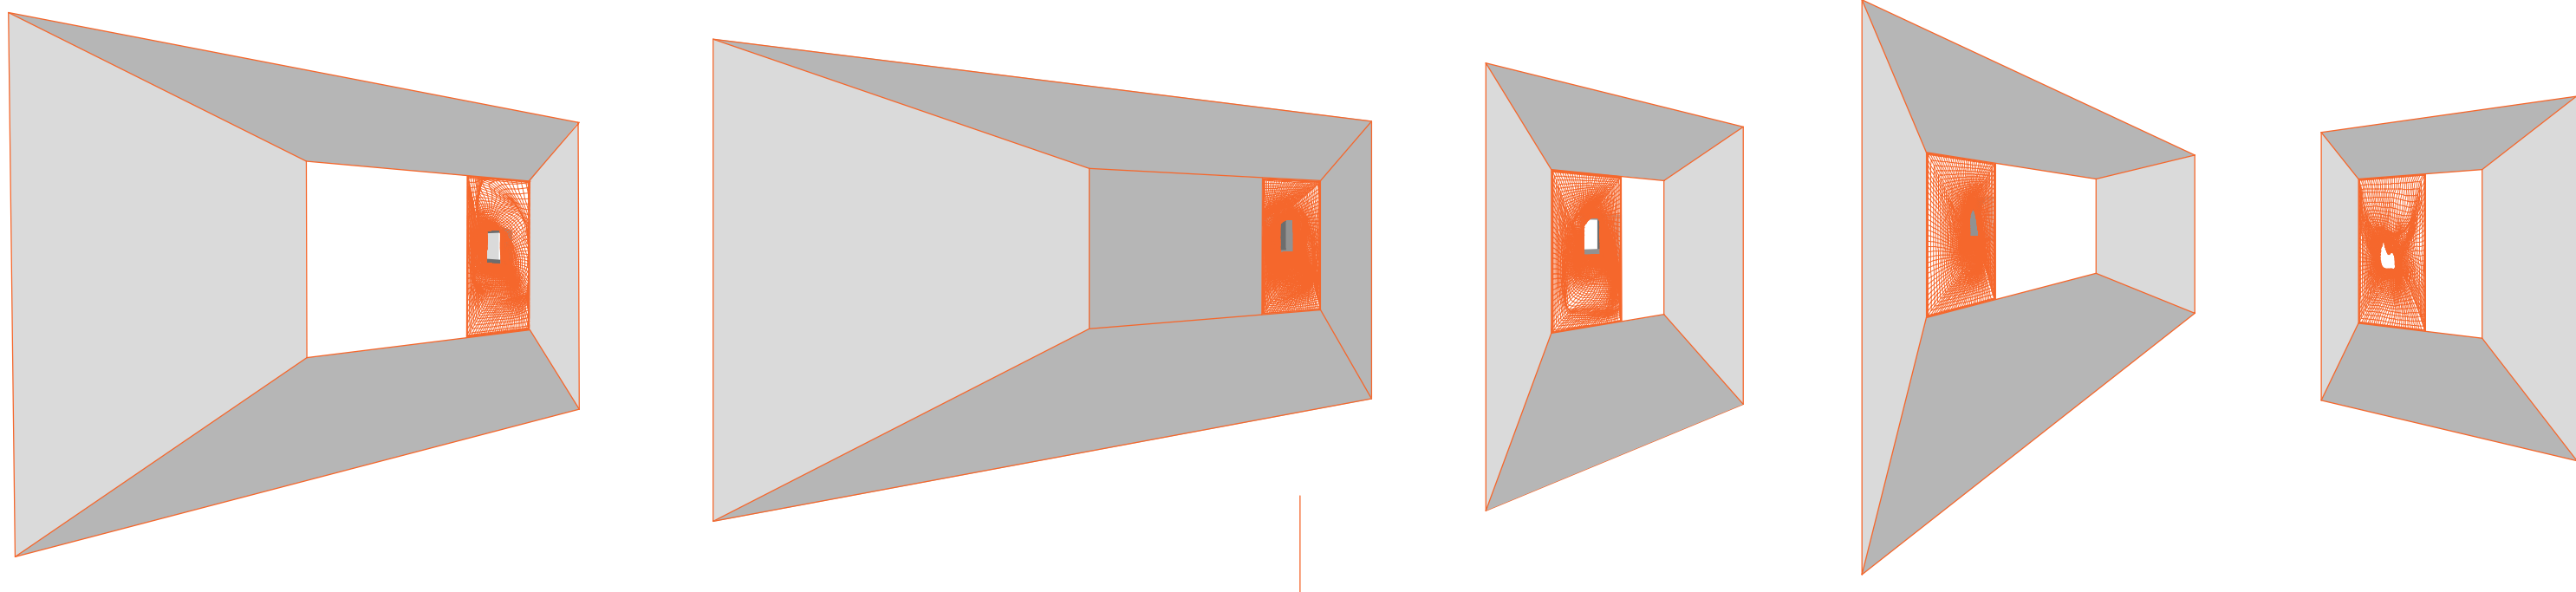

typologie

zwanghafter verl auf -> ei ne richtung

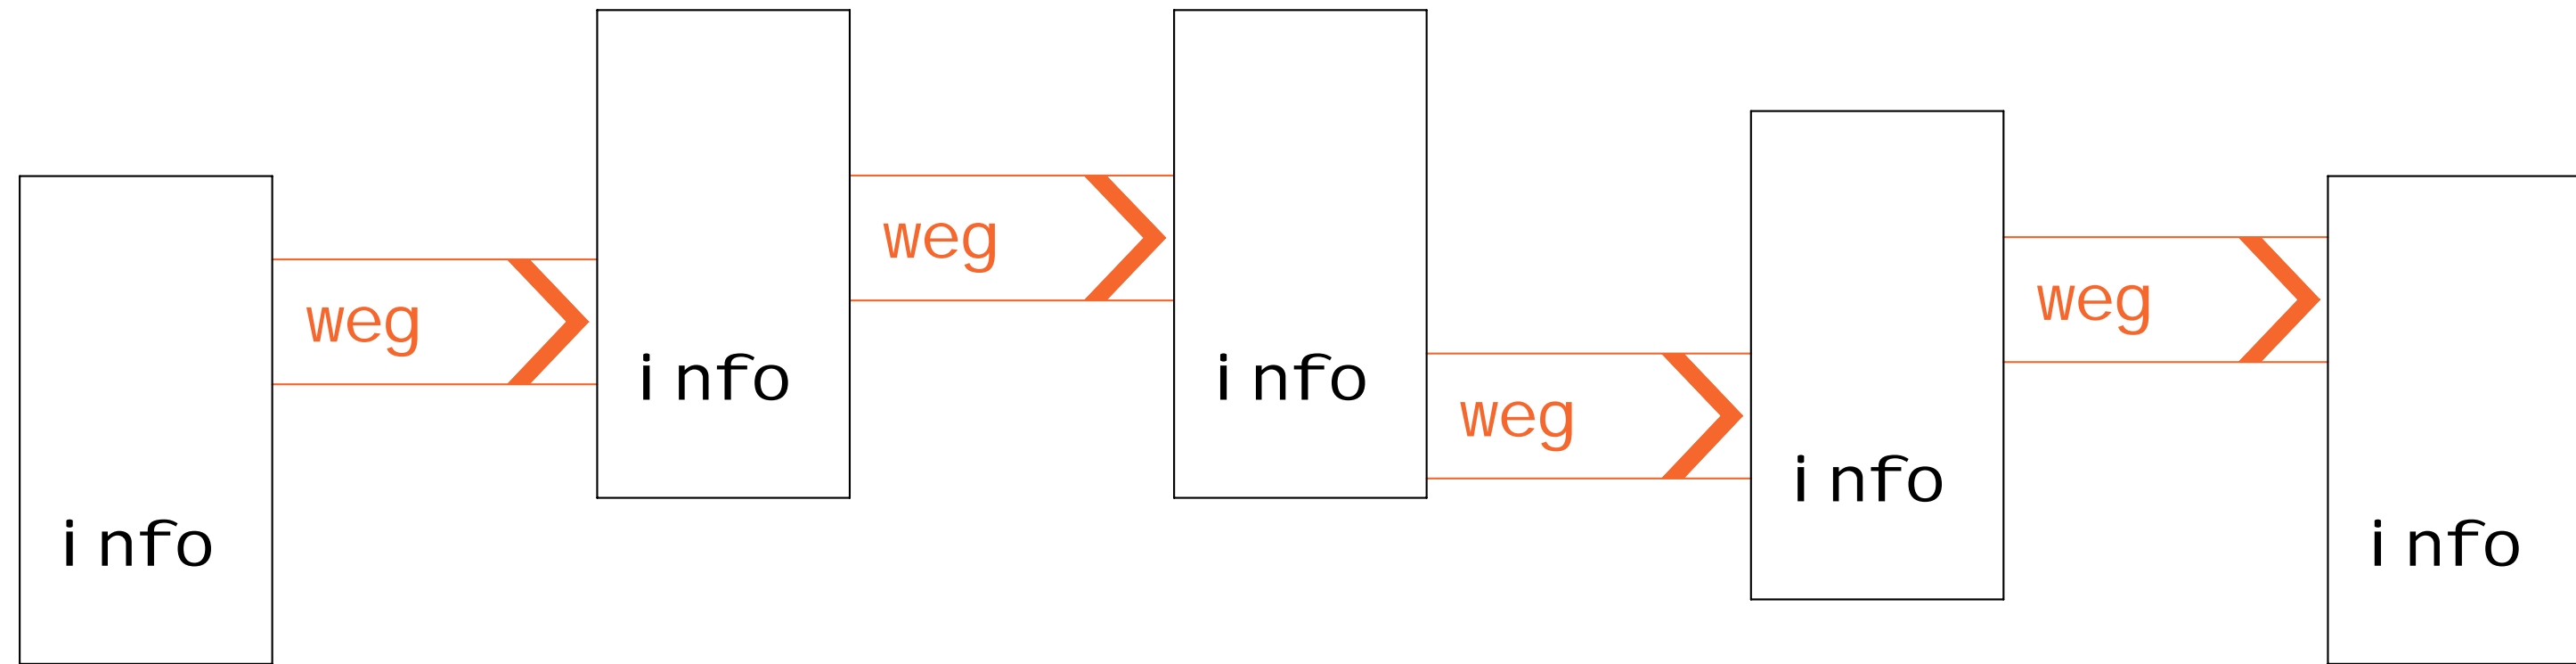




zb gutenberplatz | m 1:200



ansicht von gesandtenstrasse




zb residenzstrasse | m 1:200

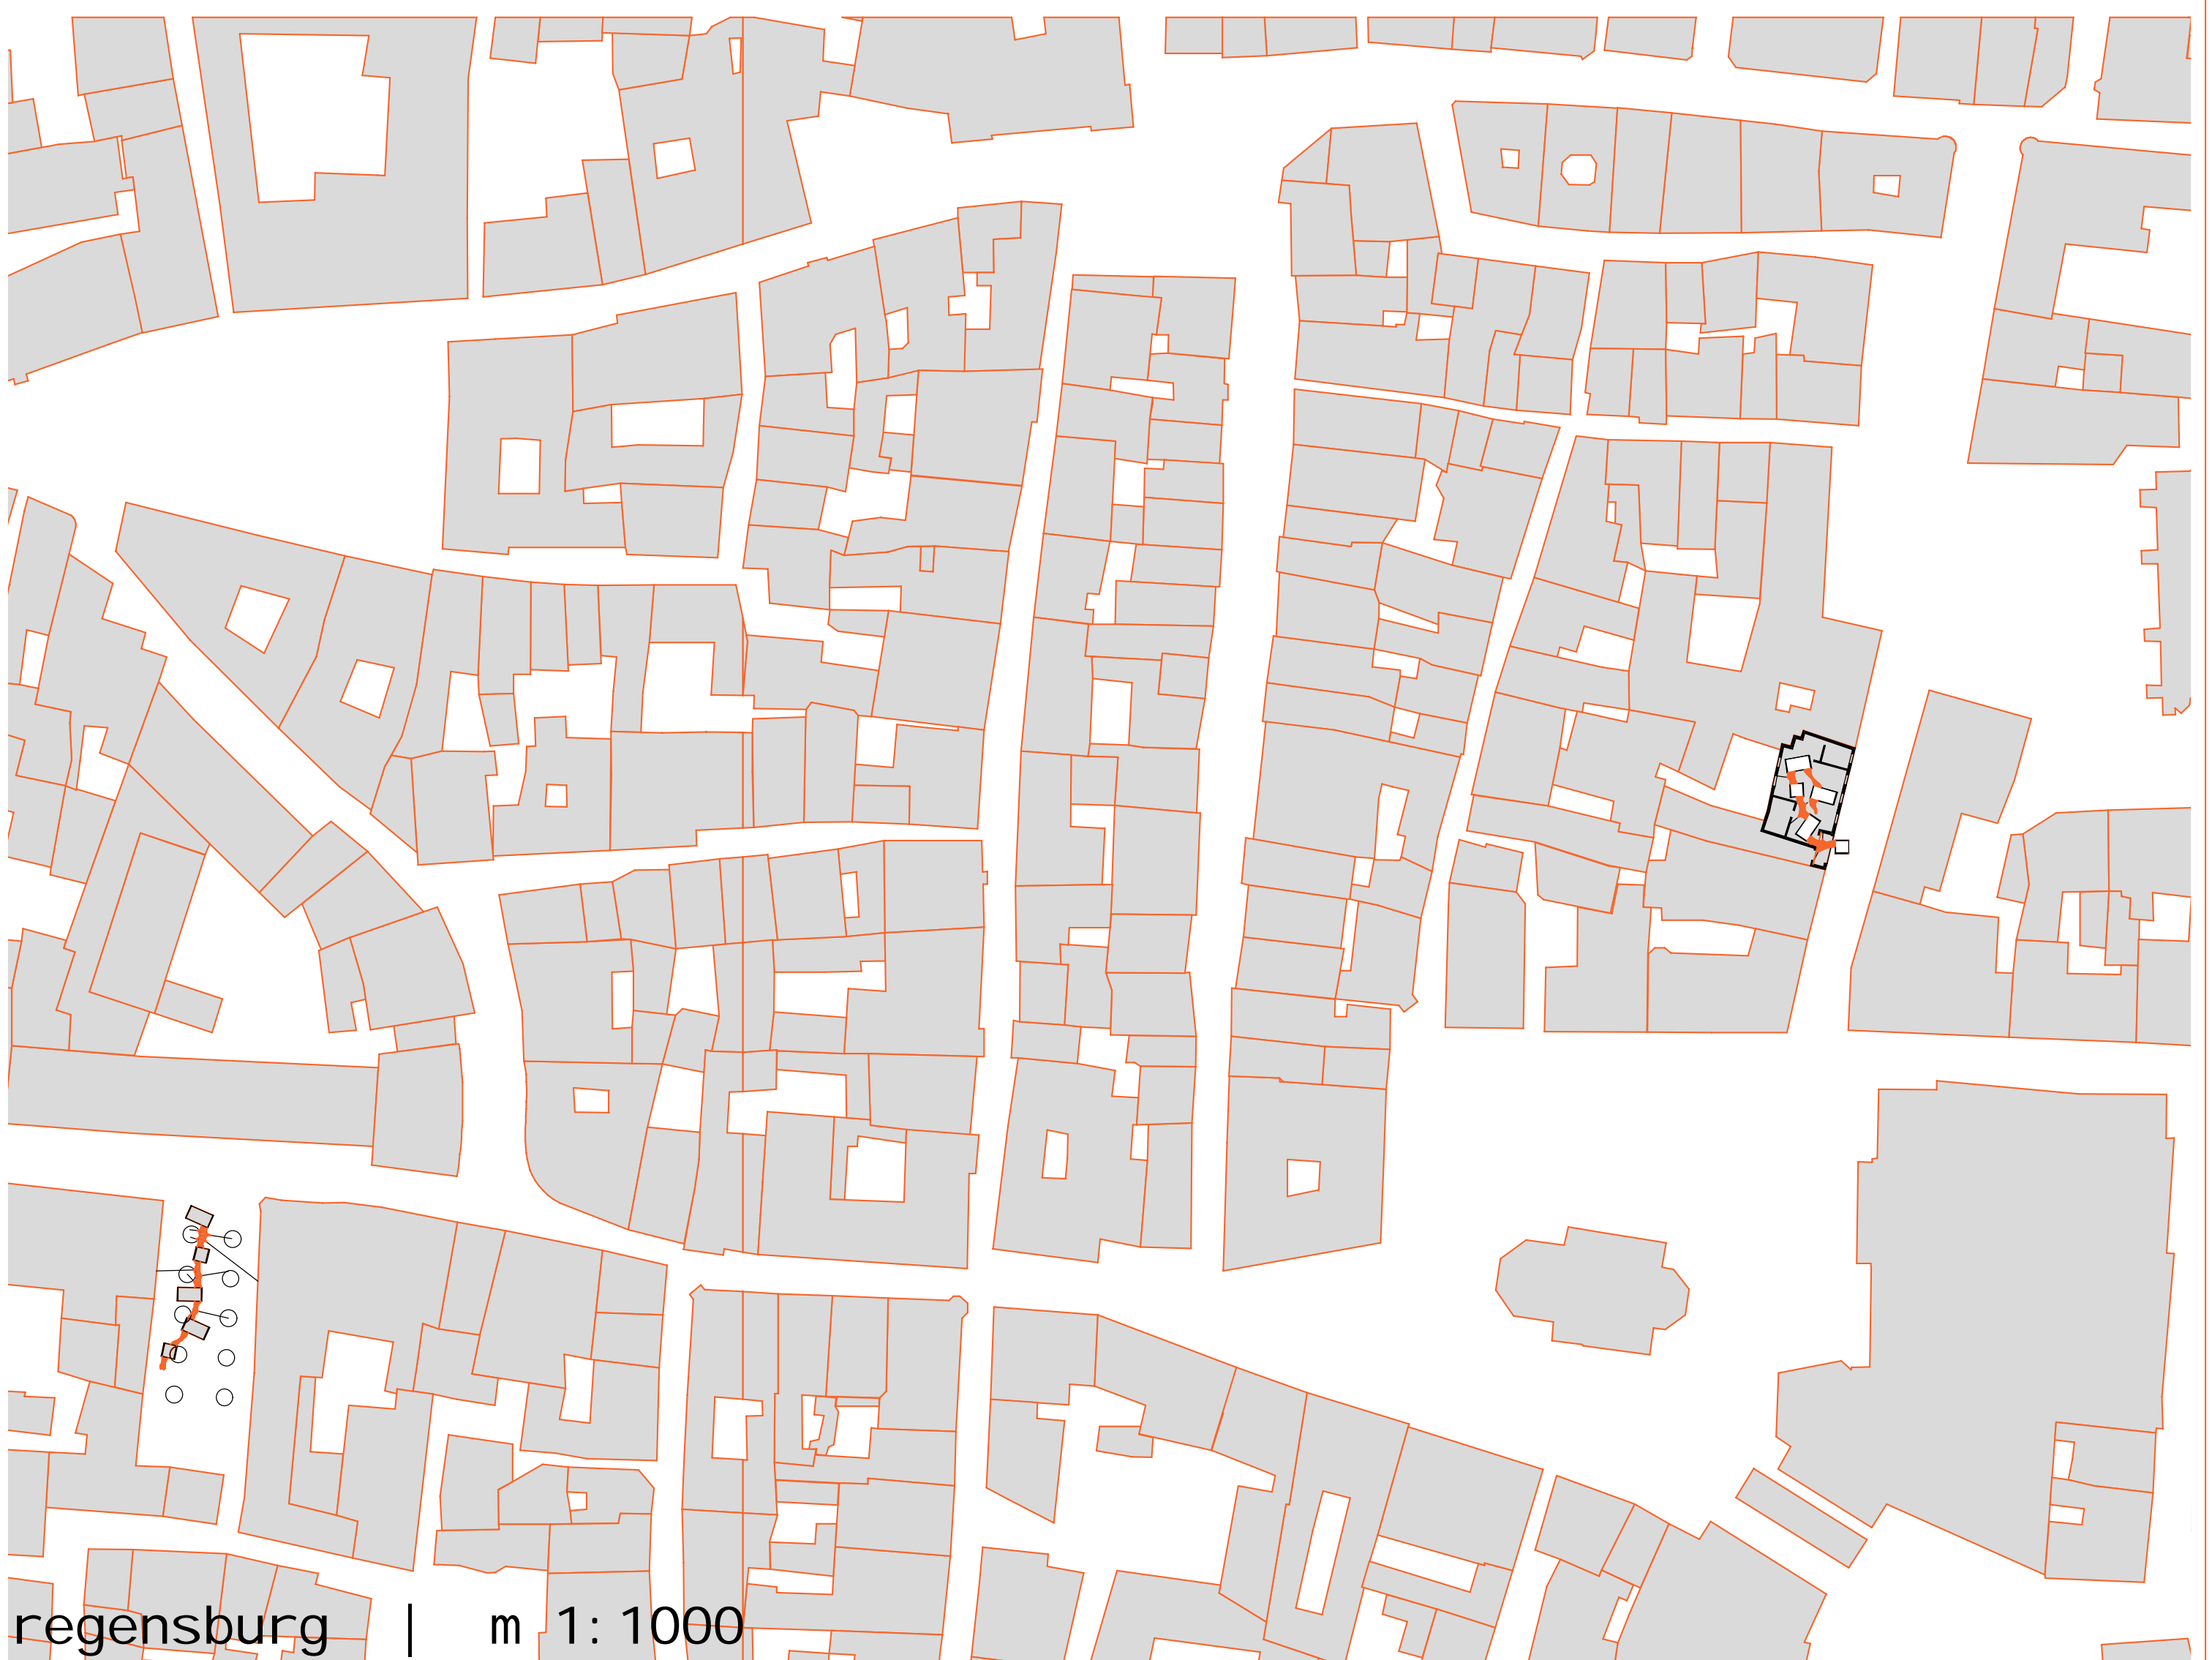


regensburg | m 1:1000

isometrie | m 1:20

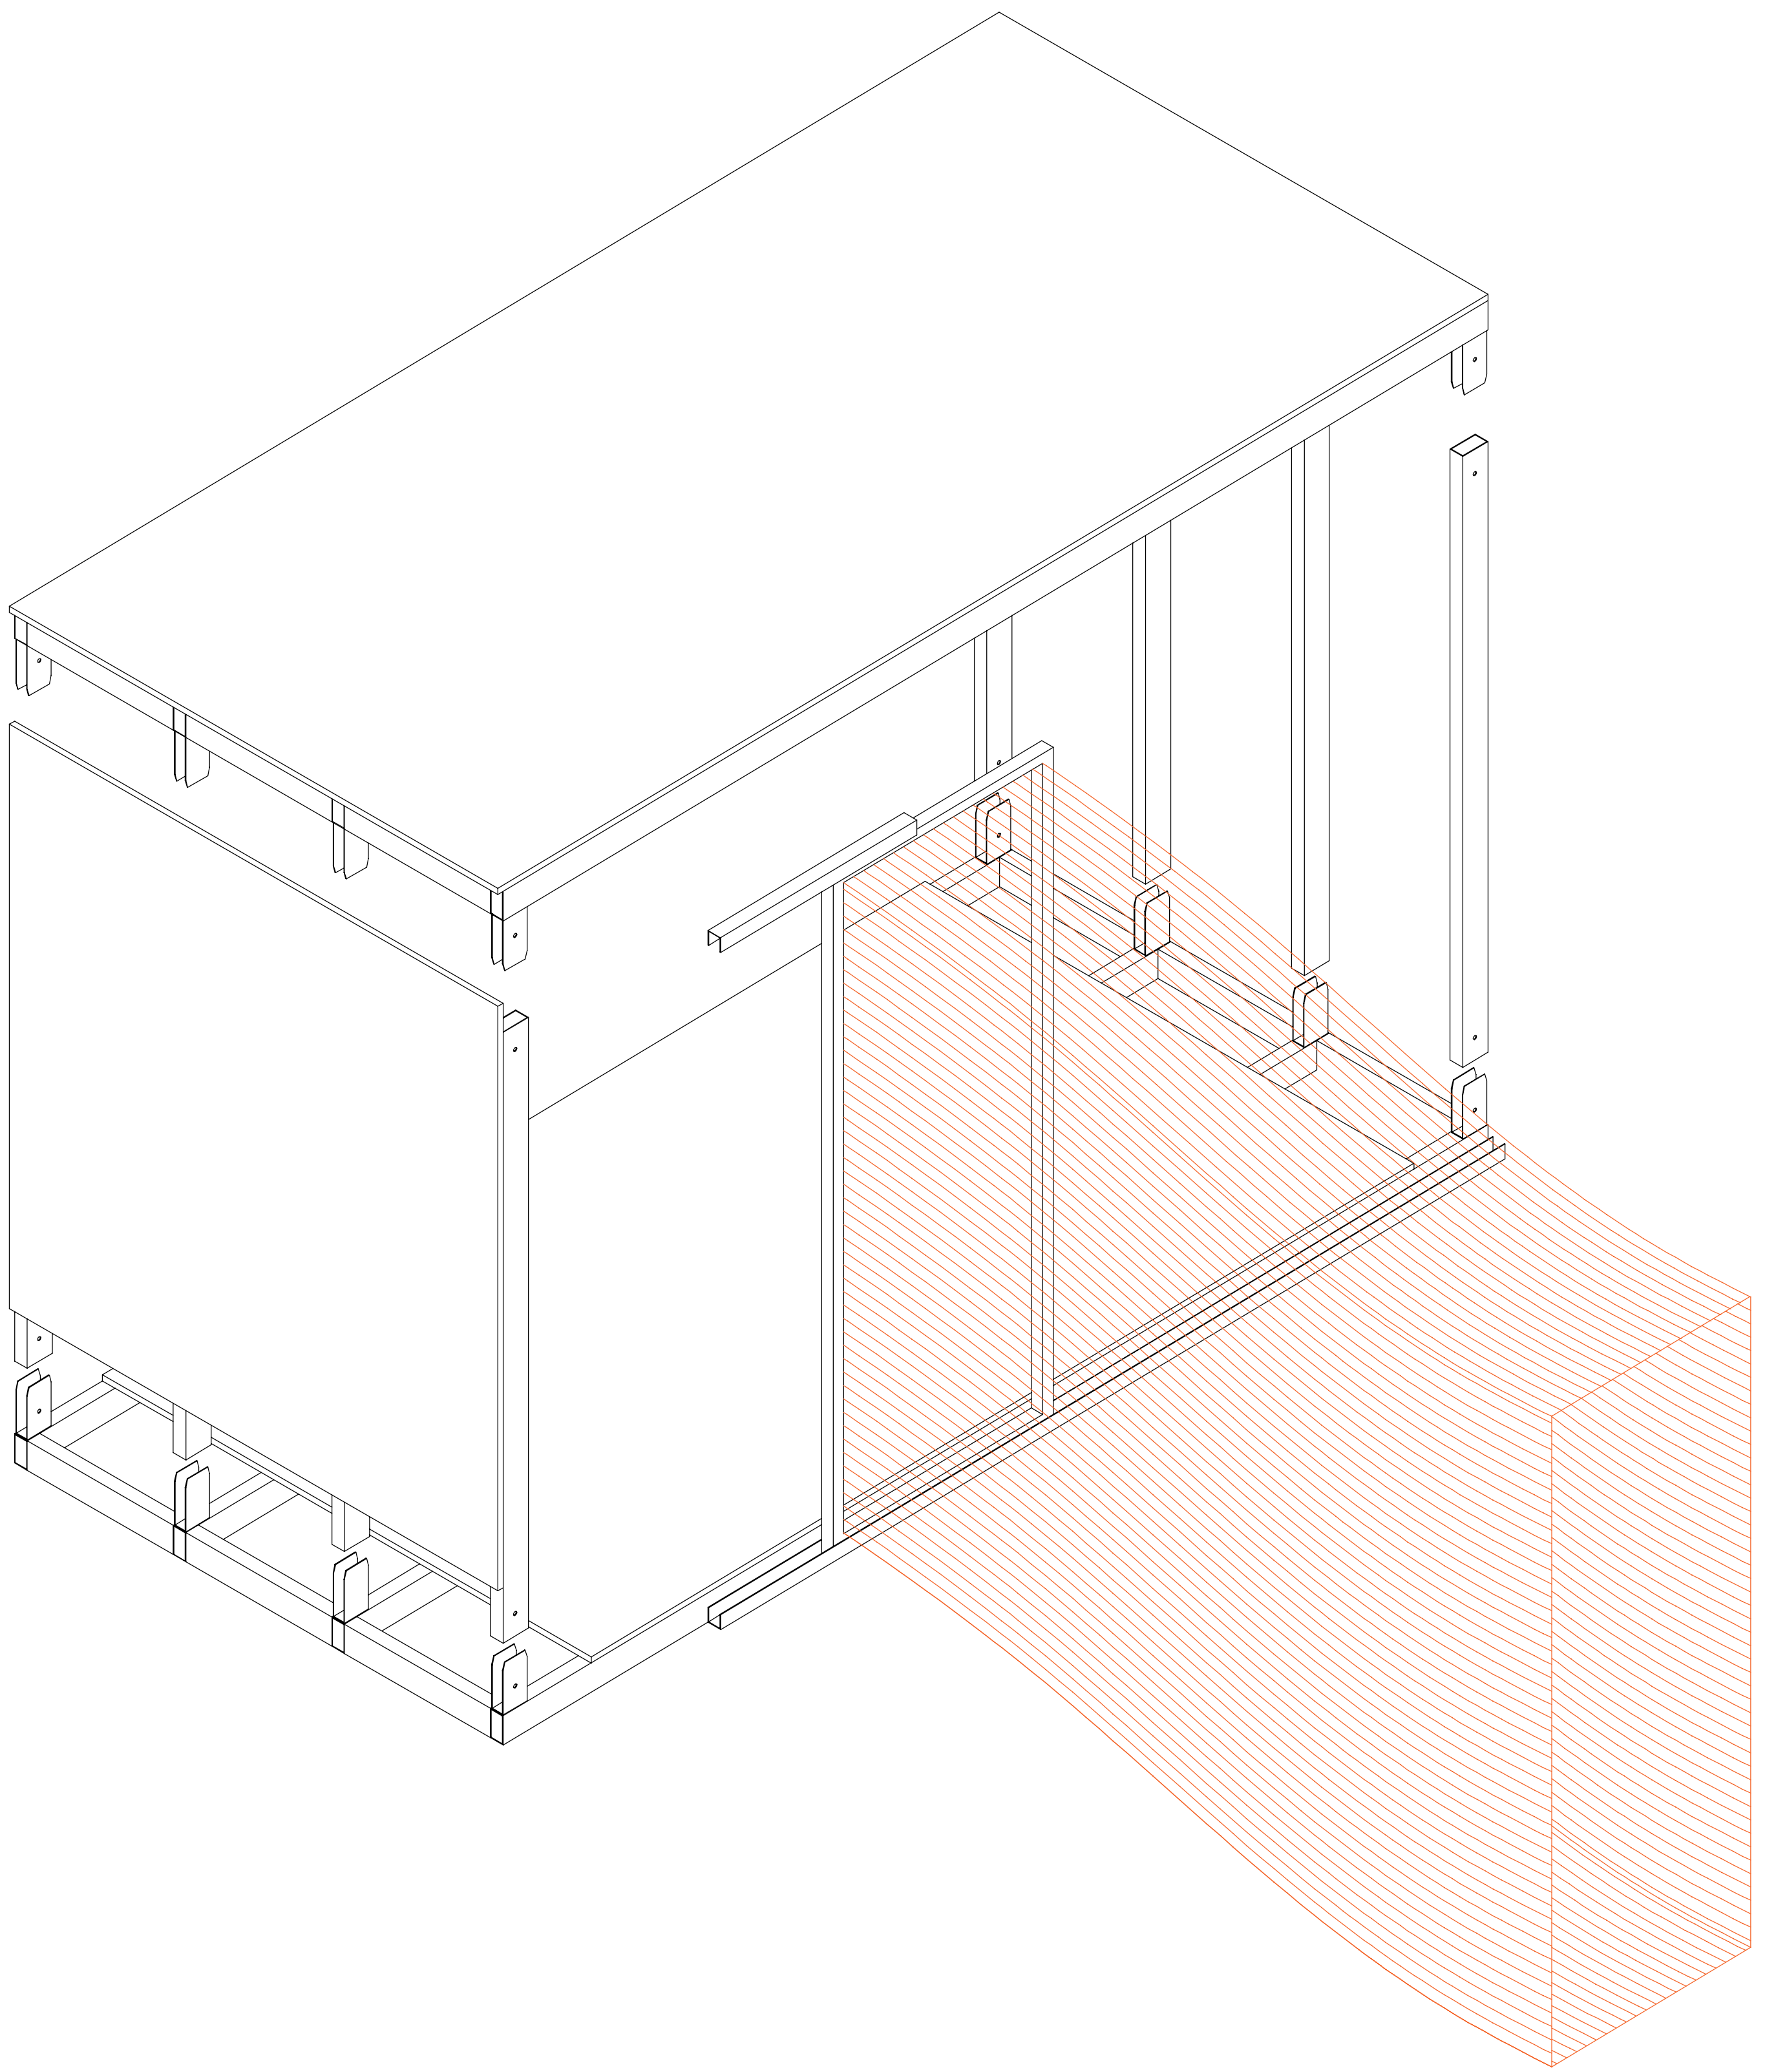


aufbau | abbau

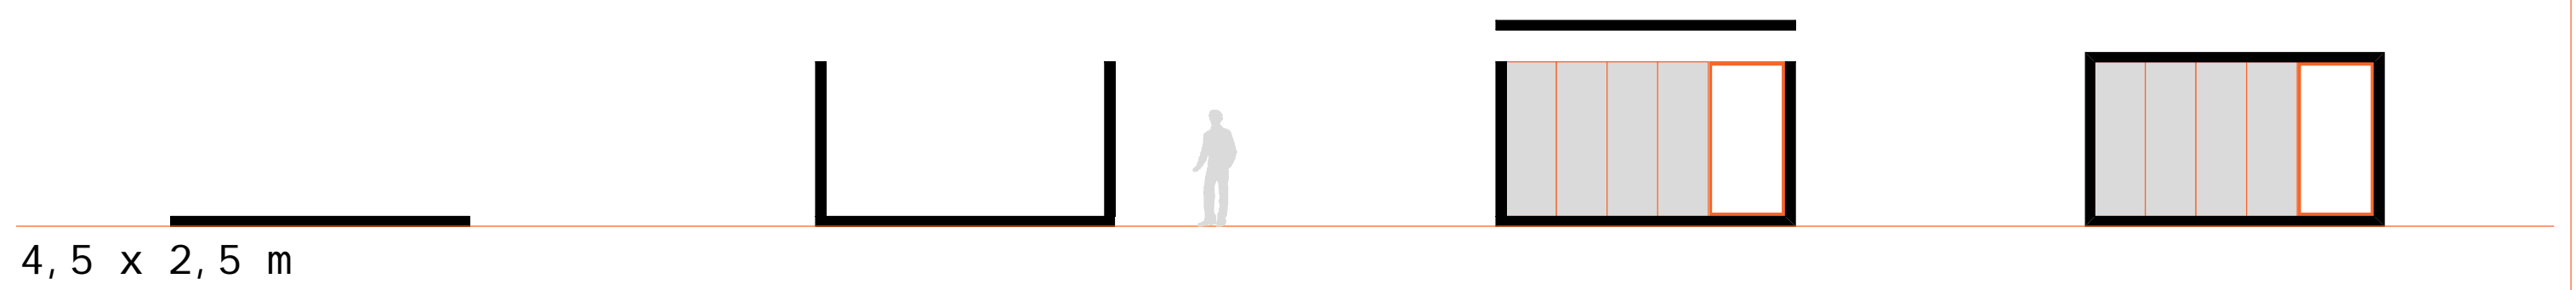


4,5 x 2,5 m



2,5 x 2,5 m

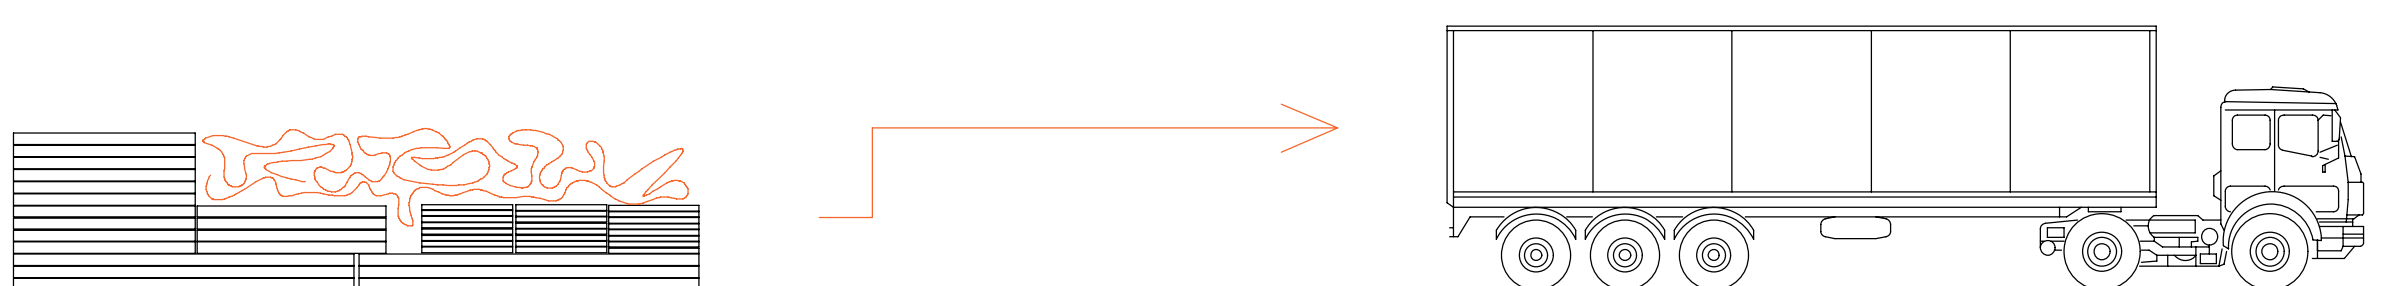


vol umen | m 1:100

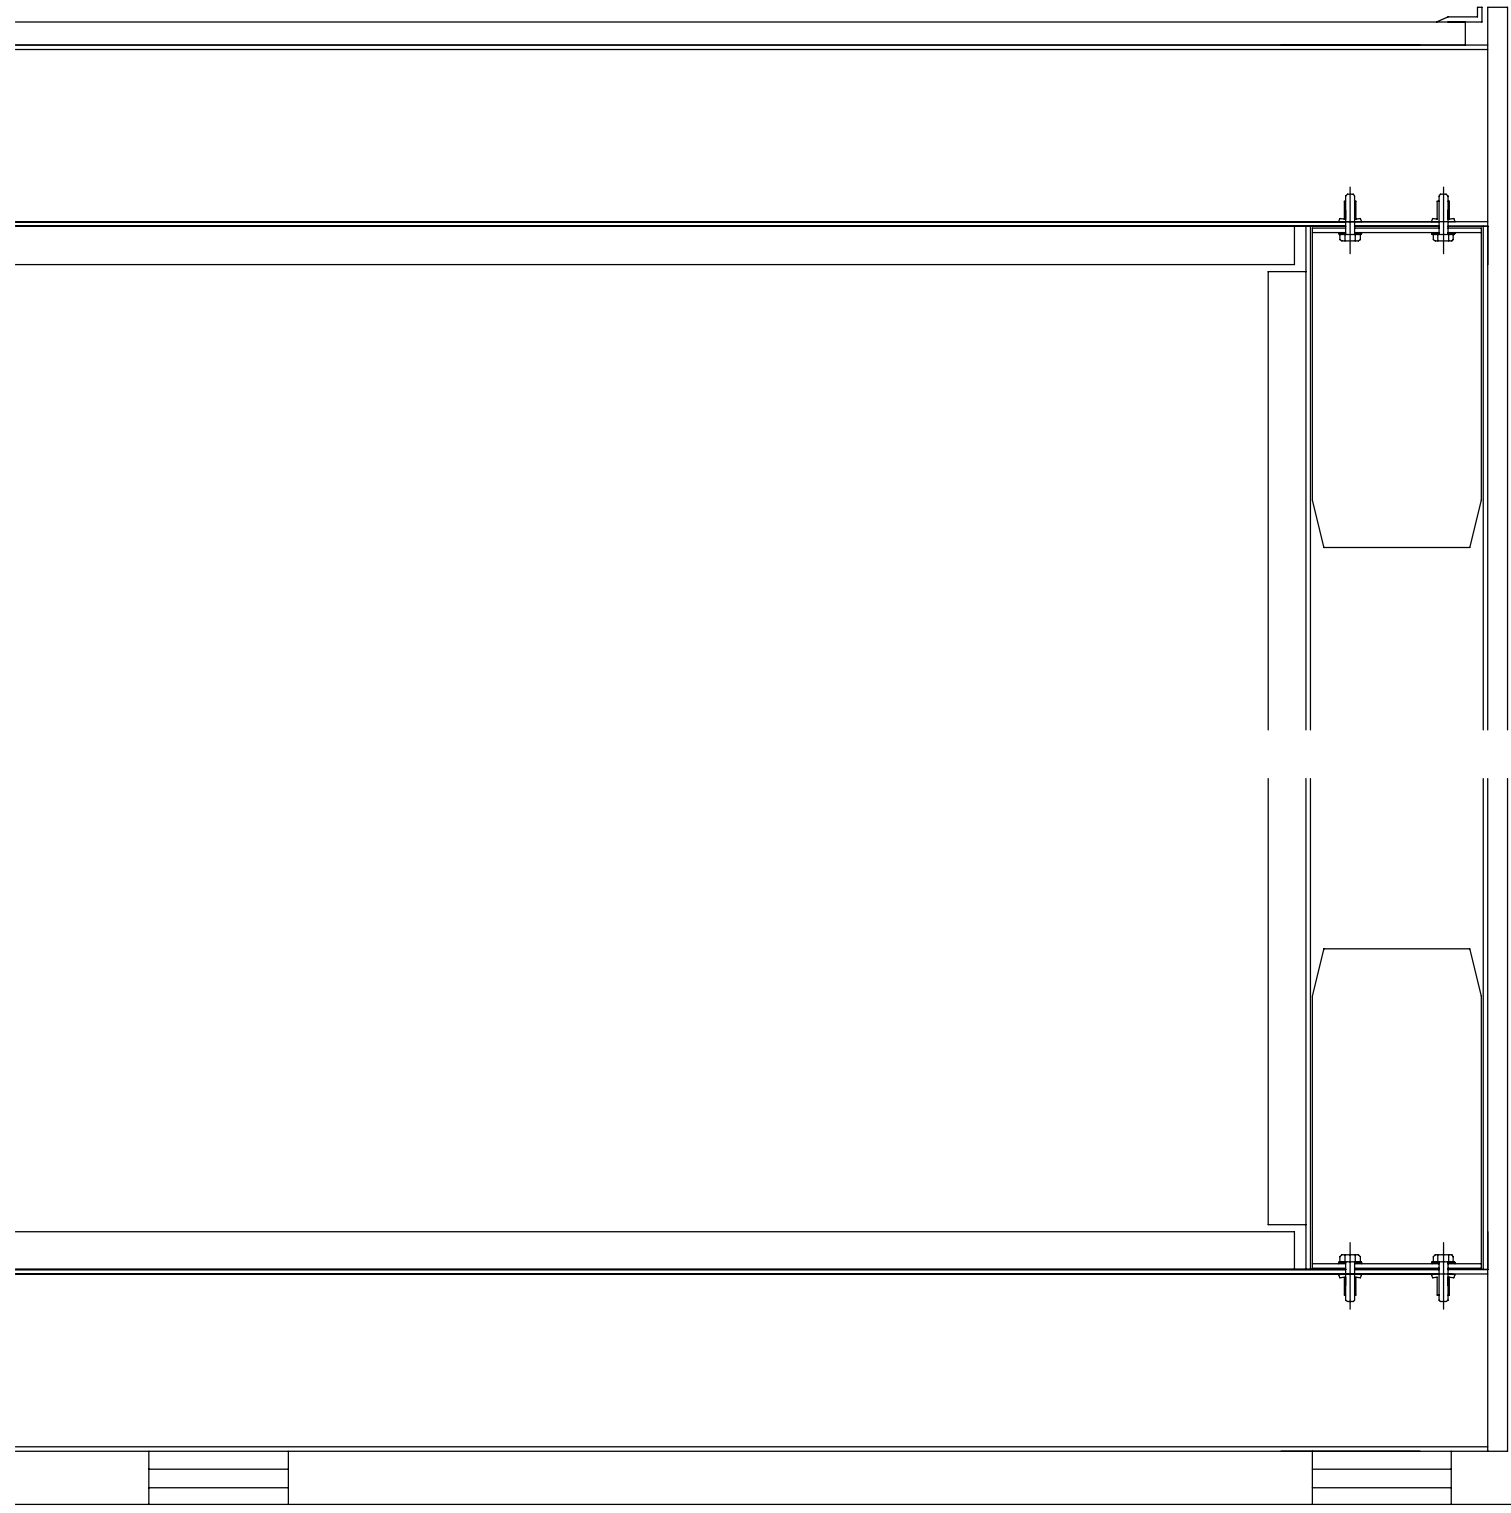


anschl uss | wand - wand | m 1:5

al umi ni umrohre 120x60x3
 mi t gebogenem bl ech verschraubt
 dadurch kann verti kal e
 wand aufgesteckt werden und
 decke auf wand

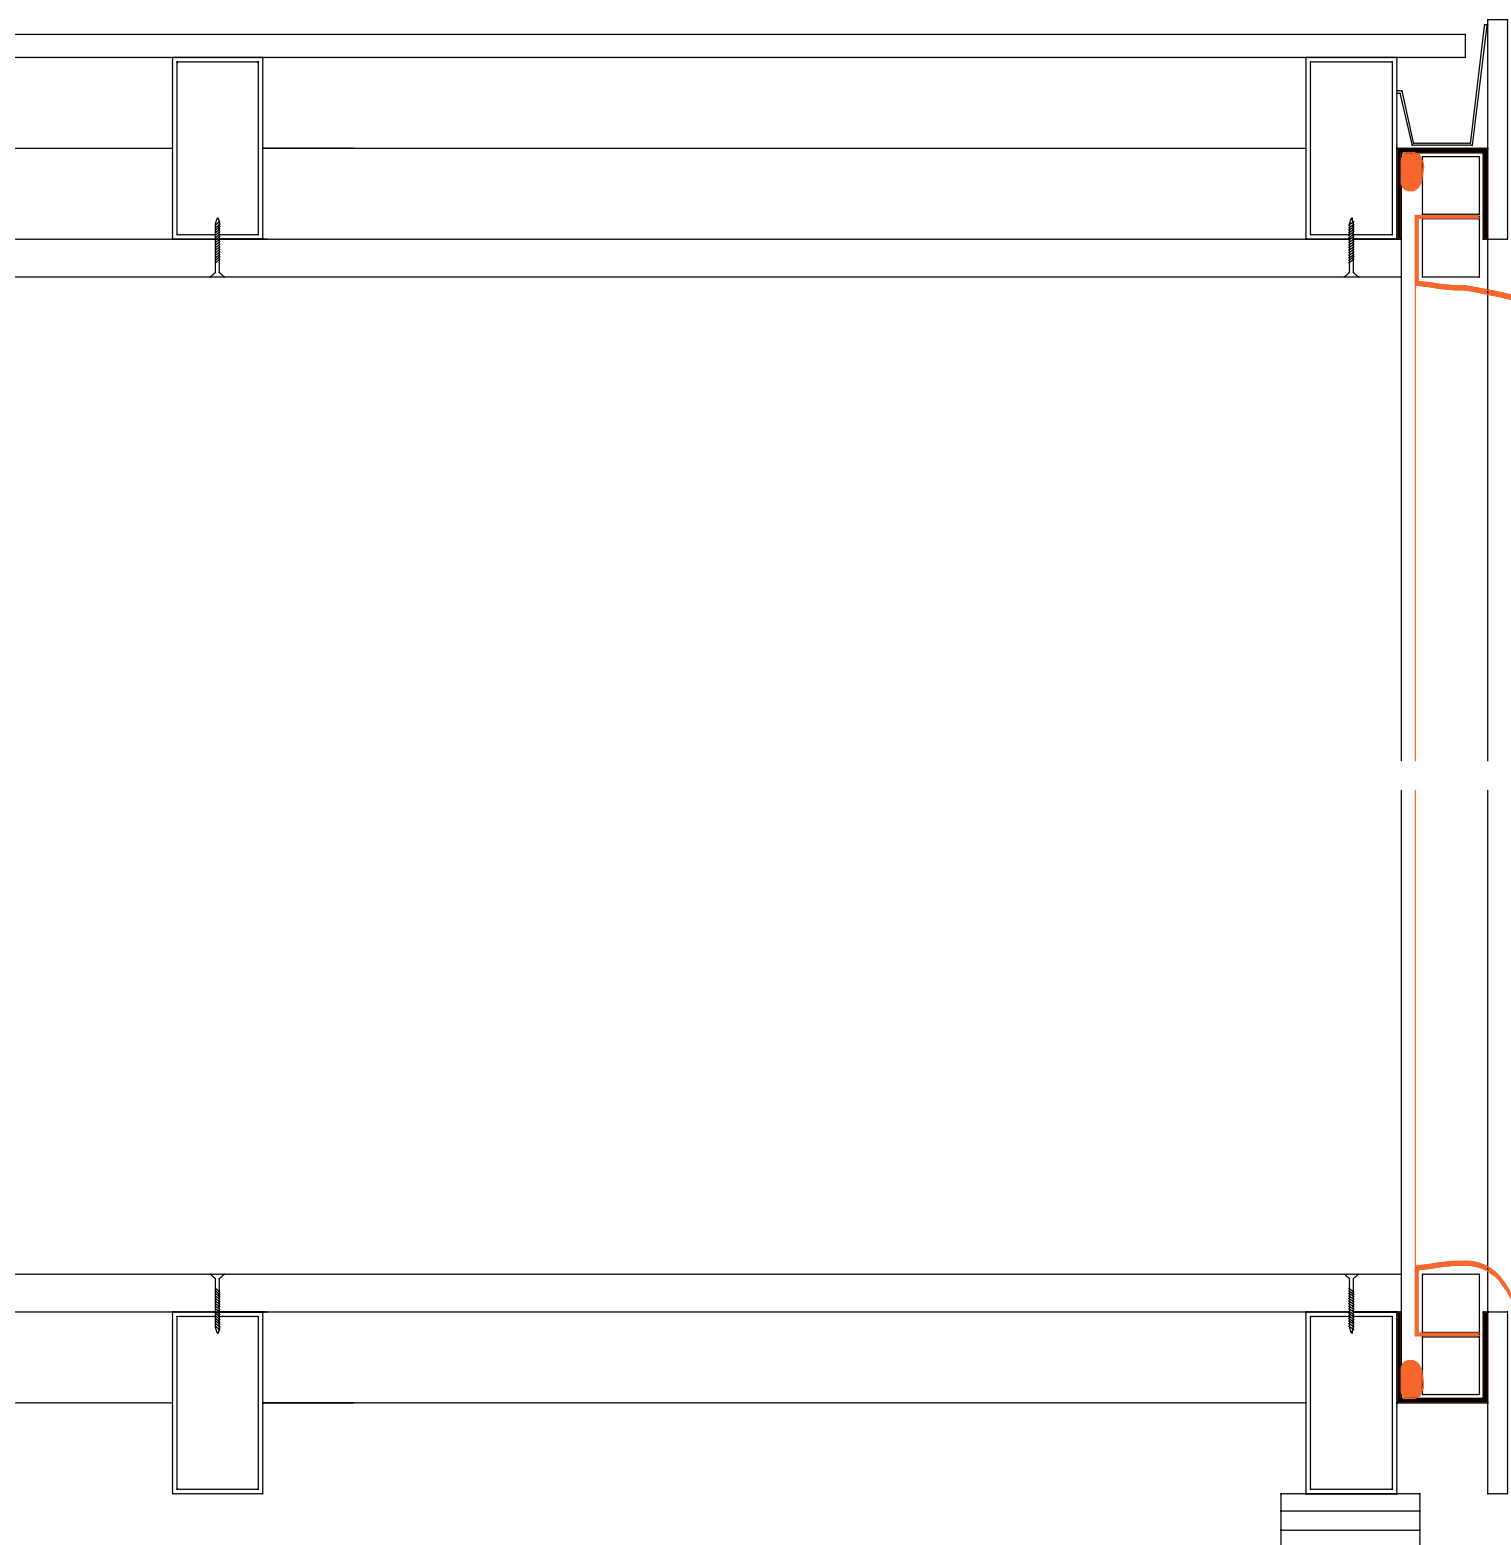



anschl uss | wand - netz | m 1:5

uml aufender rahmen | U-profil
 darin werden rahmen mi t netz
 oder transparente schein en
 ei ngesetzt

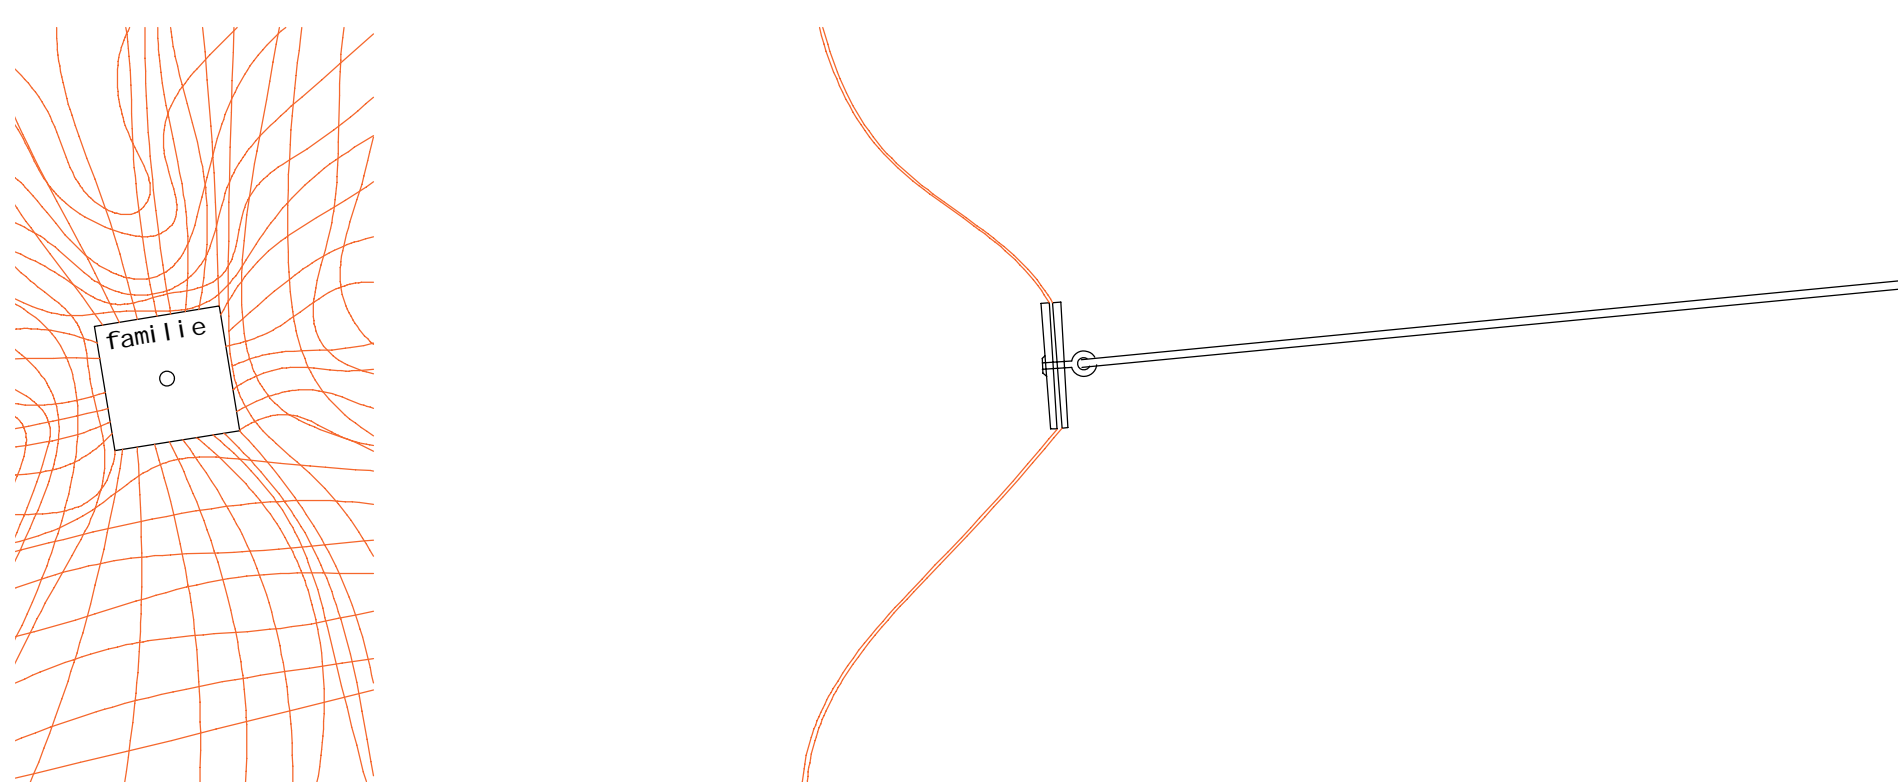

anschl uss | netz - sei l | m 1:5

2 kunststoffpl atten
 kl emmen netz ei n
 lastvertei lung
 bedru ck t
 200x200 mm

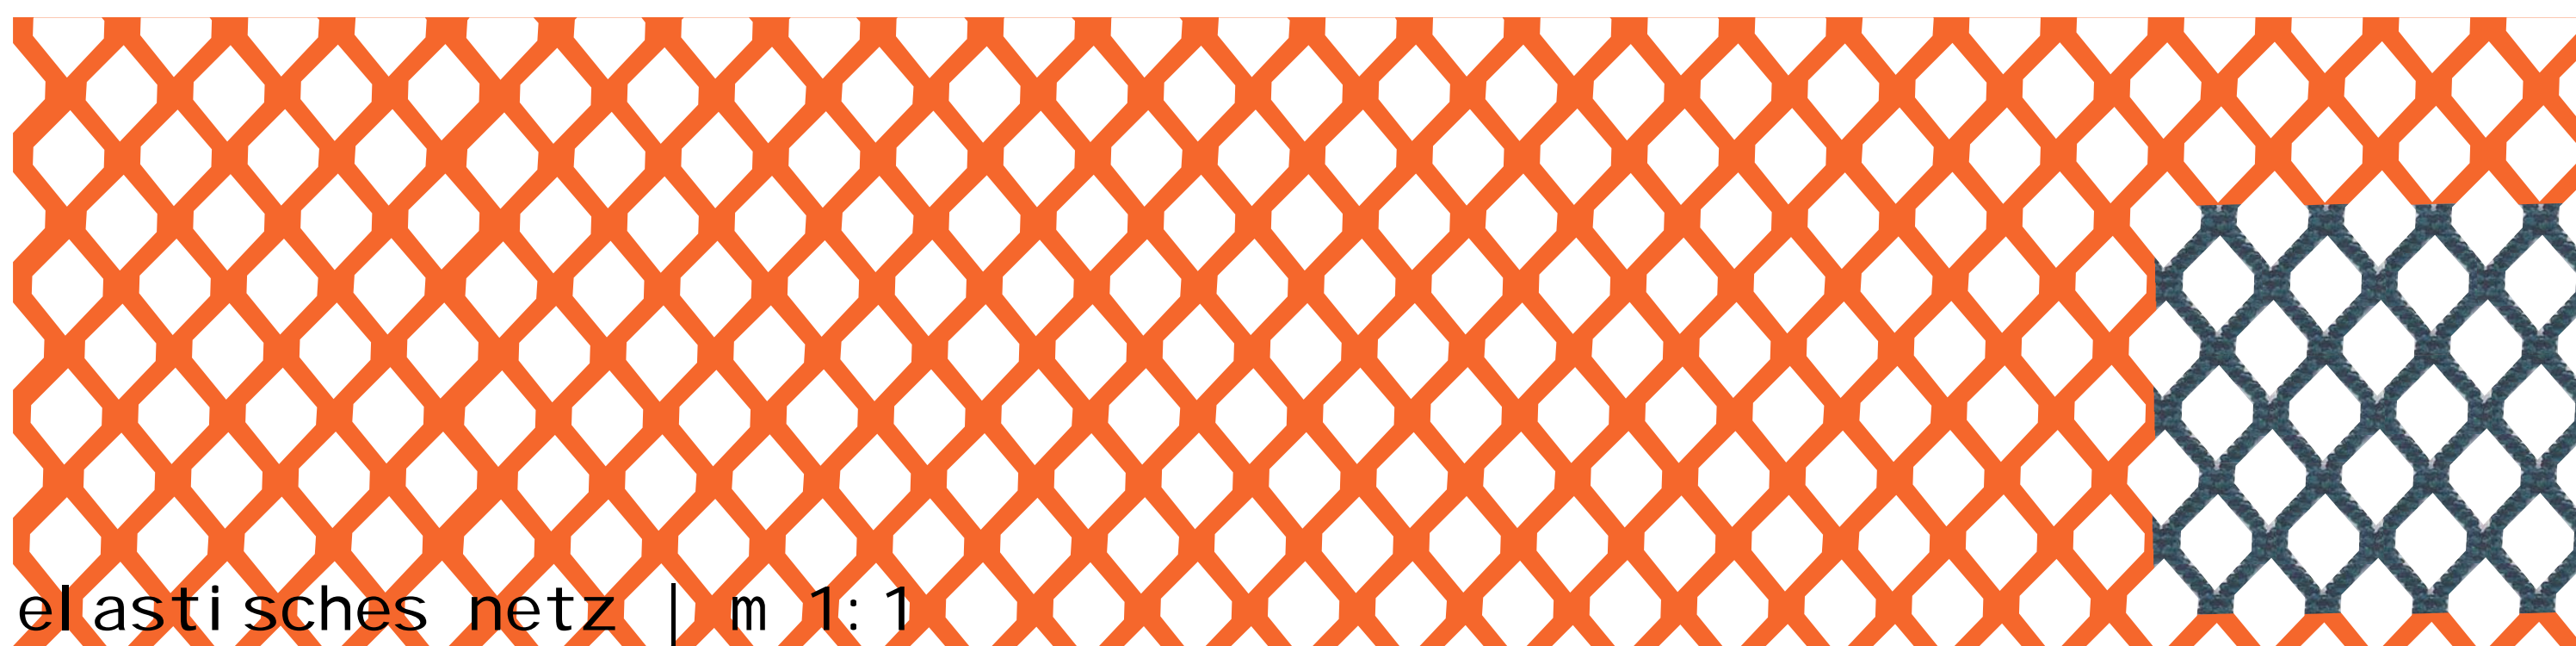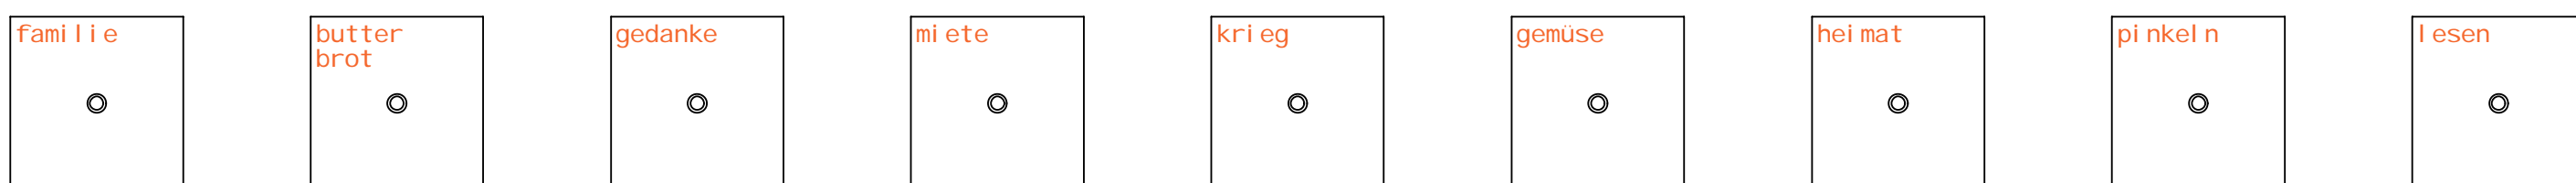

elasti sches netz | m 1:1